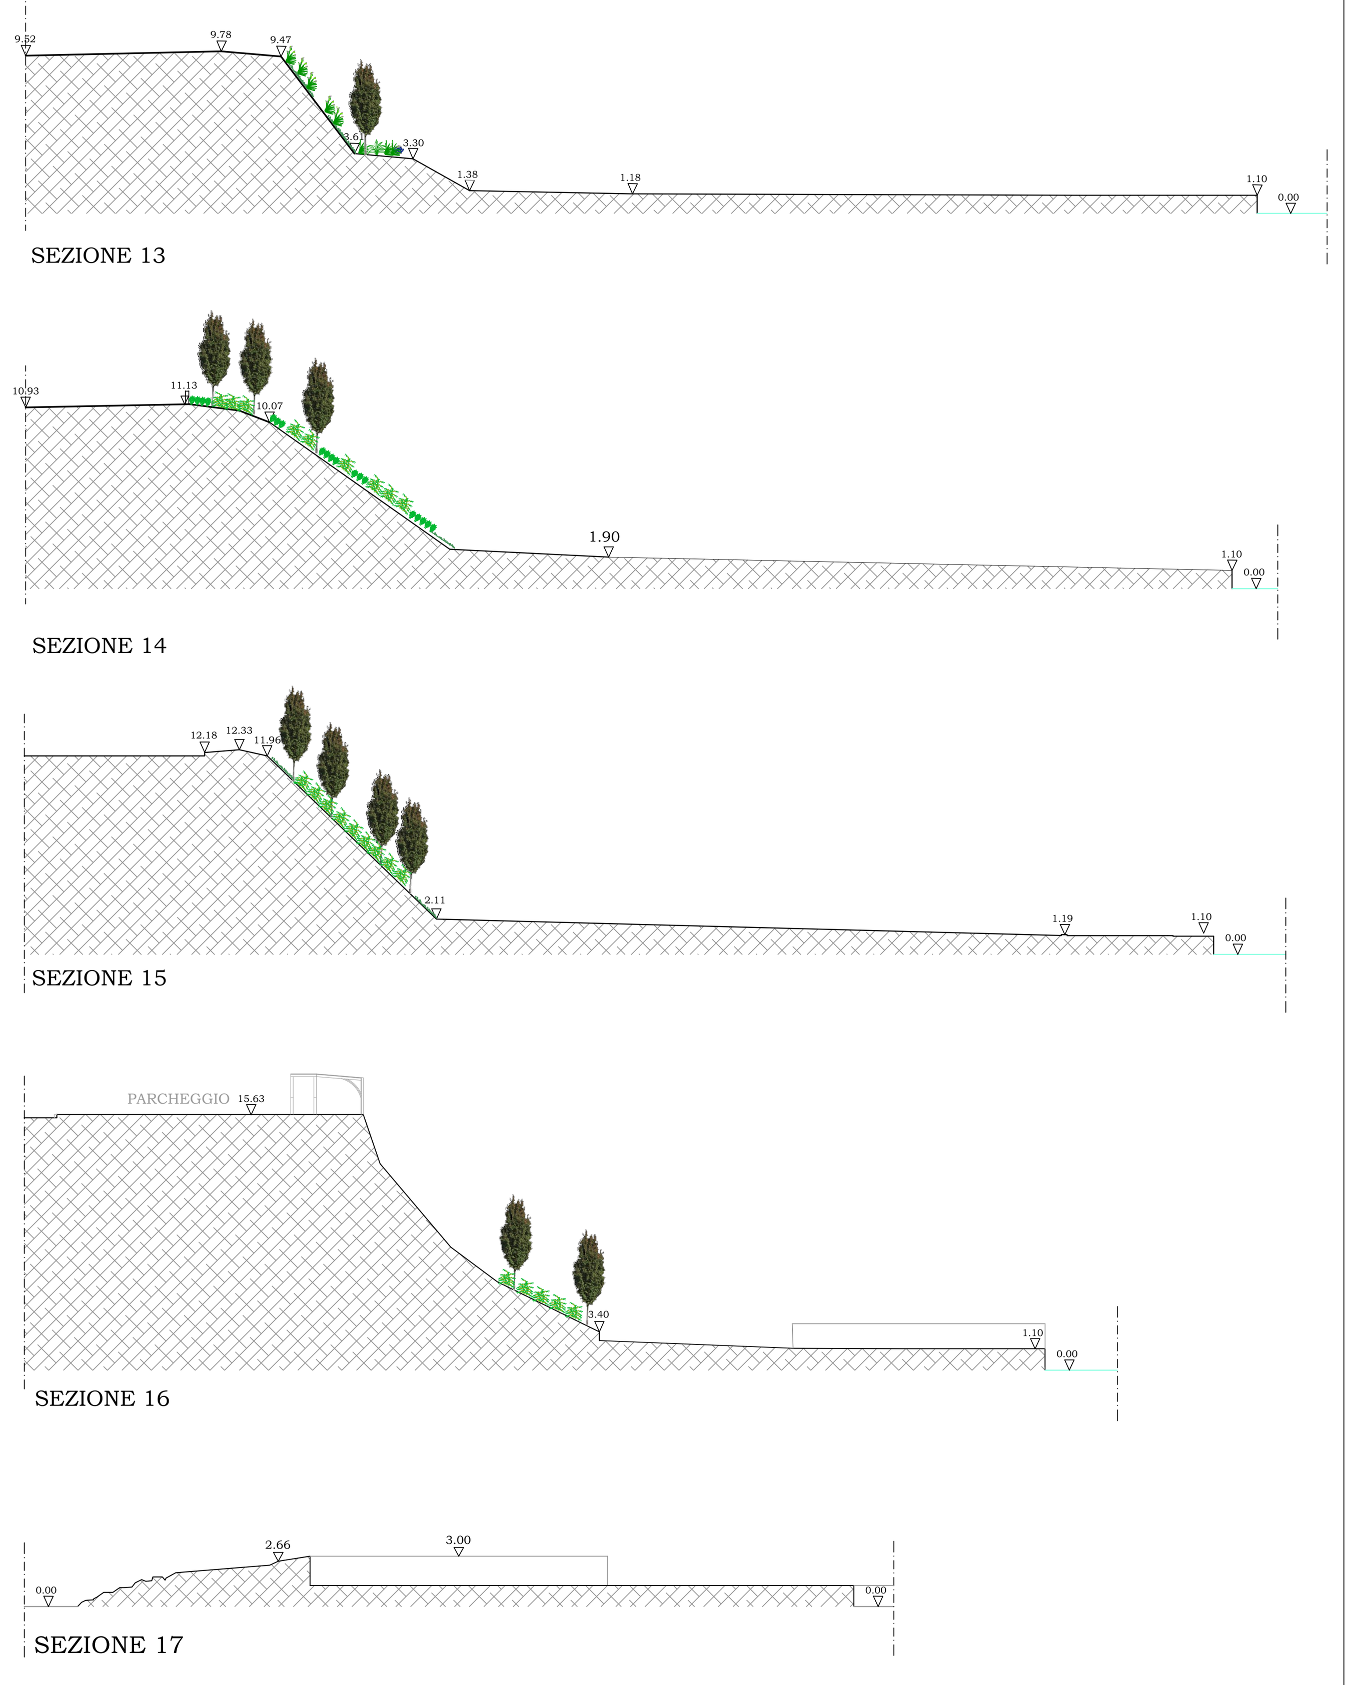

COMUNE DI ANDORA
PROVINCIA DI SAVONA

PUO A MODIFICA DELLO S.U.A. APPROVATO CON PROVVEDIMENTO FINALE IN DATA 16/03/2010 - DISTRETTO DI TRASFORMAZIONE TR-CO2 IN AGGIORNAMENTO AL PUC

oggetto STATO ATTUALE - Prospetti - sezioni

Scala 1:200 1:1000

Data Gennaio 2020

Progettisti Arch. Paolo Ghione
Geom. Anna Lisa Borghino Arch. Antonella Nalbone Arch. Isabella Rabellino

revisioni

	data	note	
1	Gennaio 2020	Correzione mero errore materiale	linea demaniale
2	Febbraio 2021	Linee sezione	
3			
4			
5			

Tavola 2.1